


# PROJET



Murissage de fruits et légumes  
- exploitant AZ Rungis succursale d'AZ France

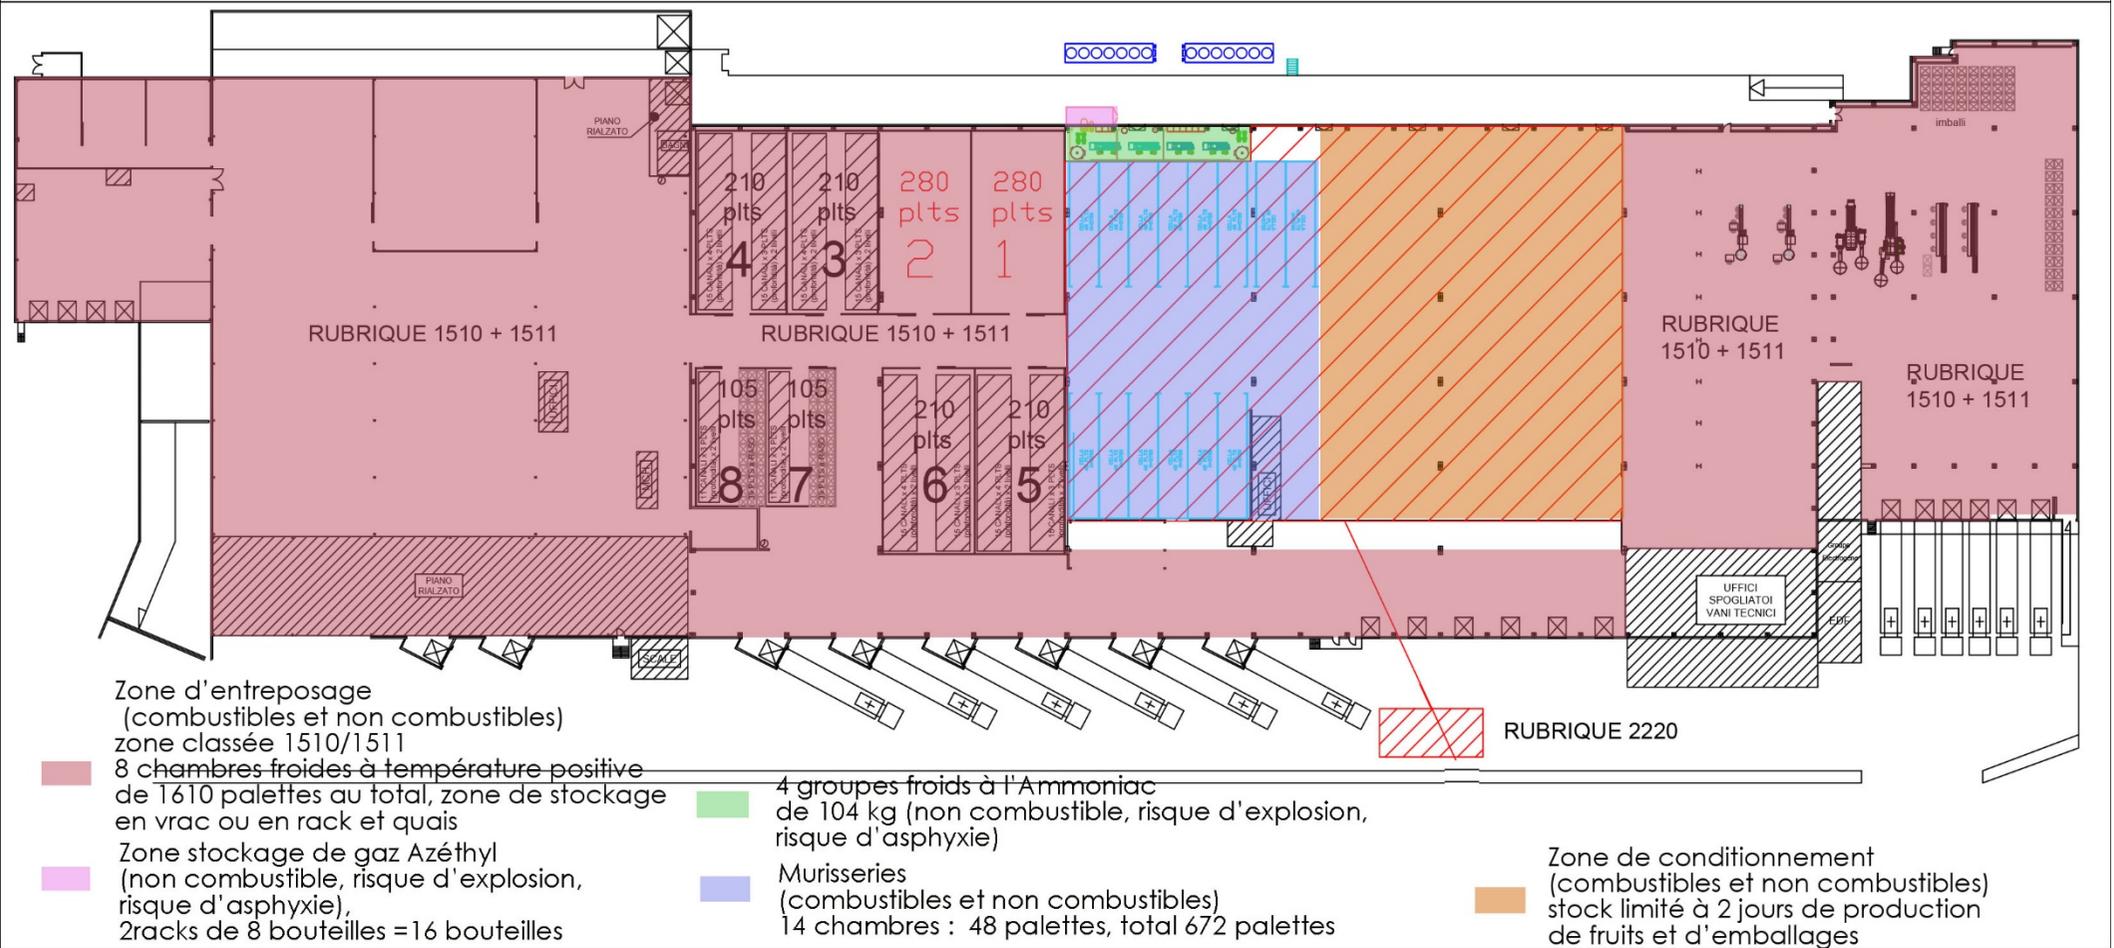


Février 2019

18/28 Rue du Puits Dixme, 94320 Thiais

Plan de potentiel de dangers

# PROJET

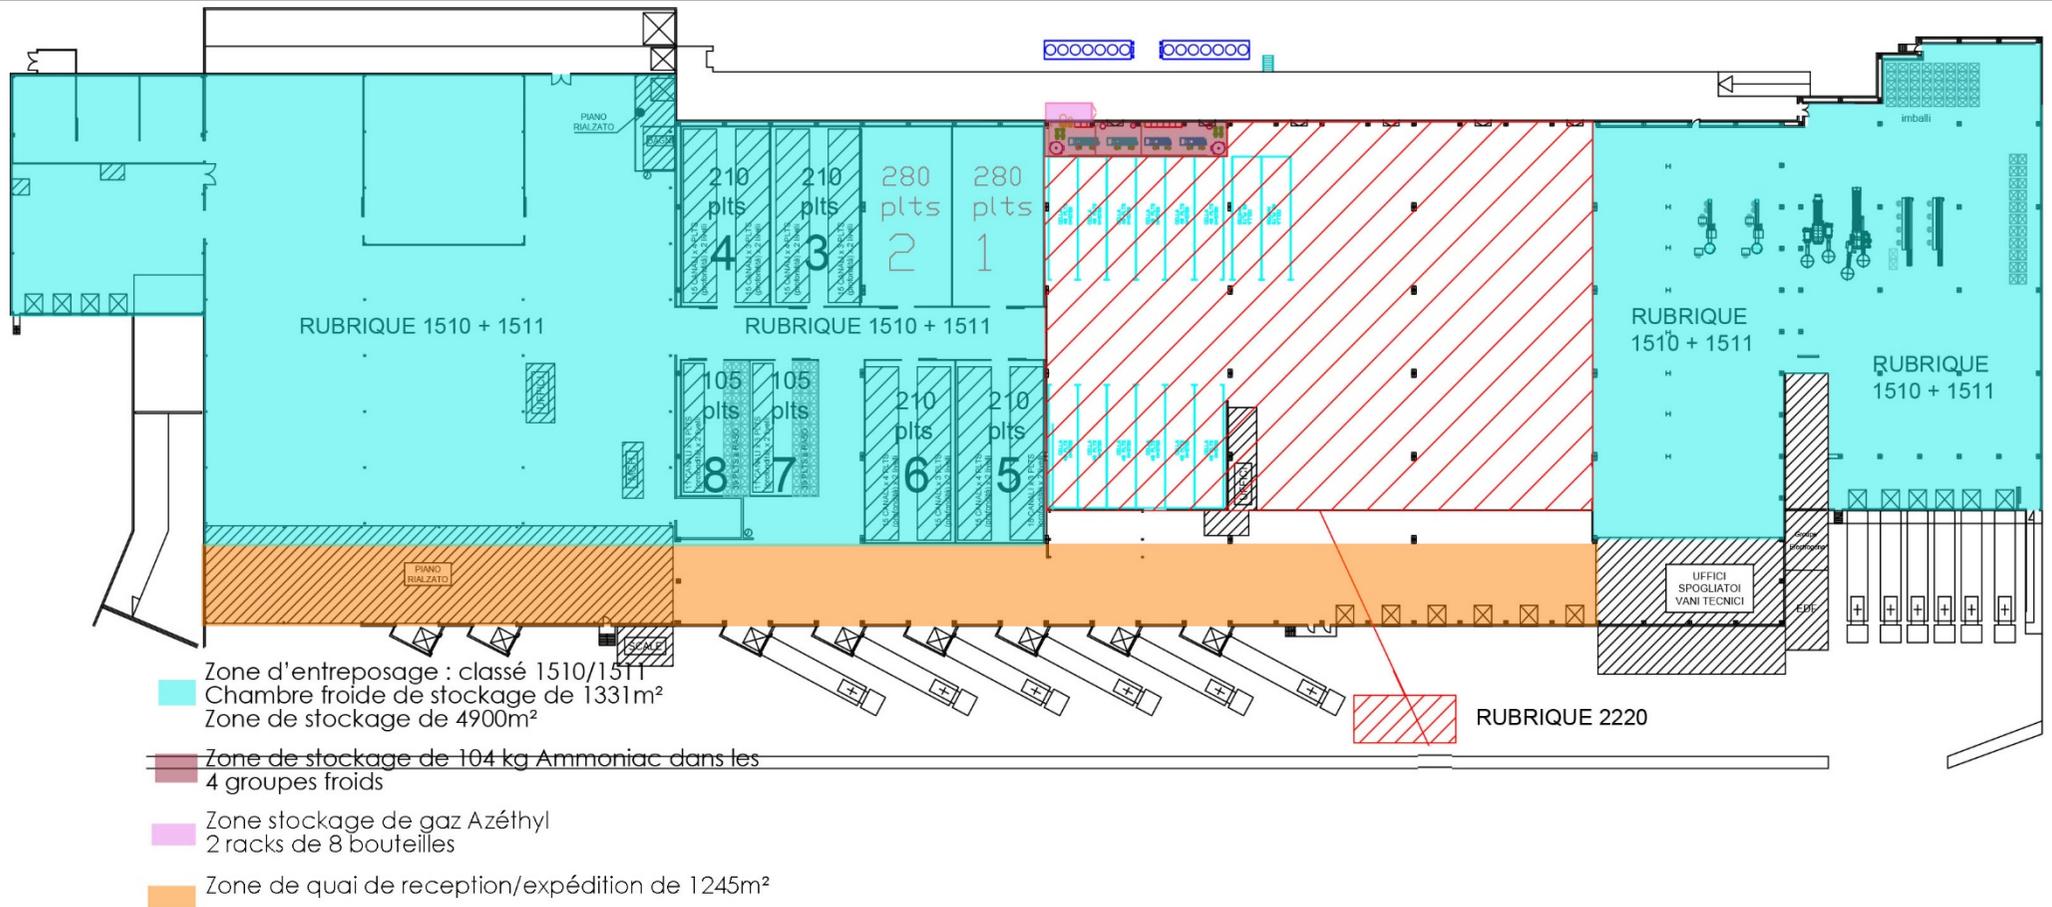

Murissage de fruits et légumes  
 - exploitant AZ Rungis succursale d'AZ France



Février 2019

18/28 Rue du Puits Dixme, 94320 Thiais

Plan de localisation des stocks