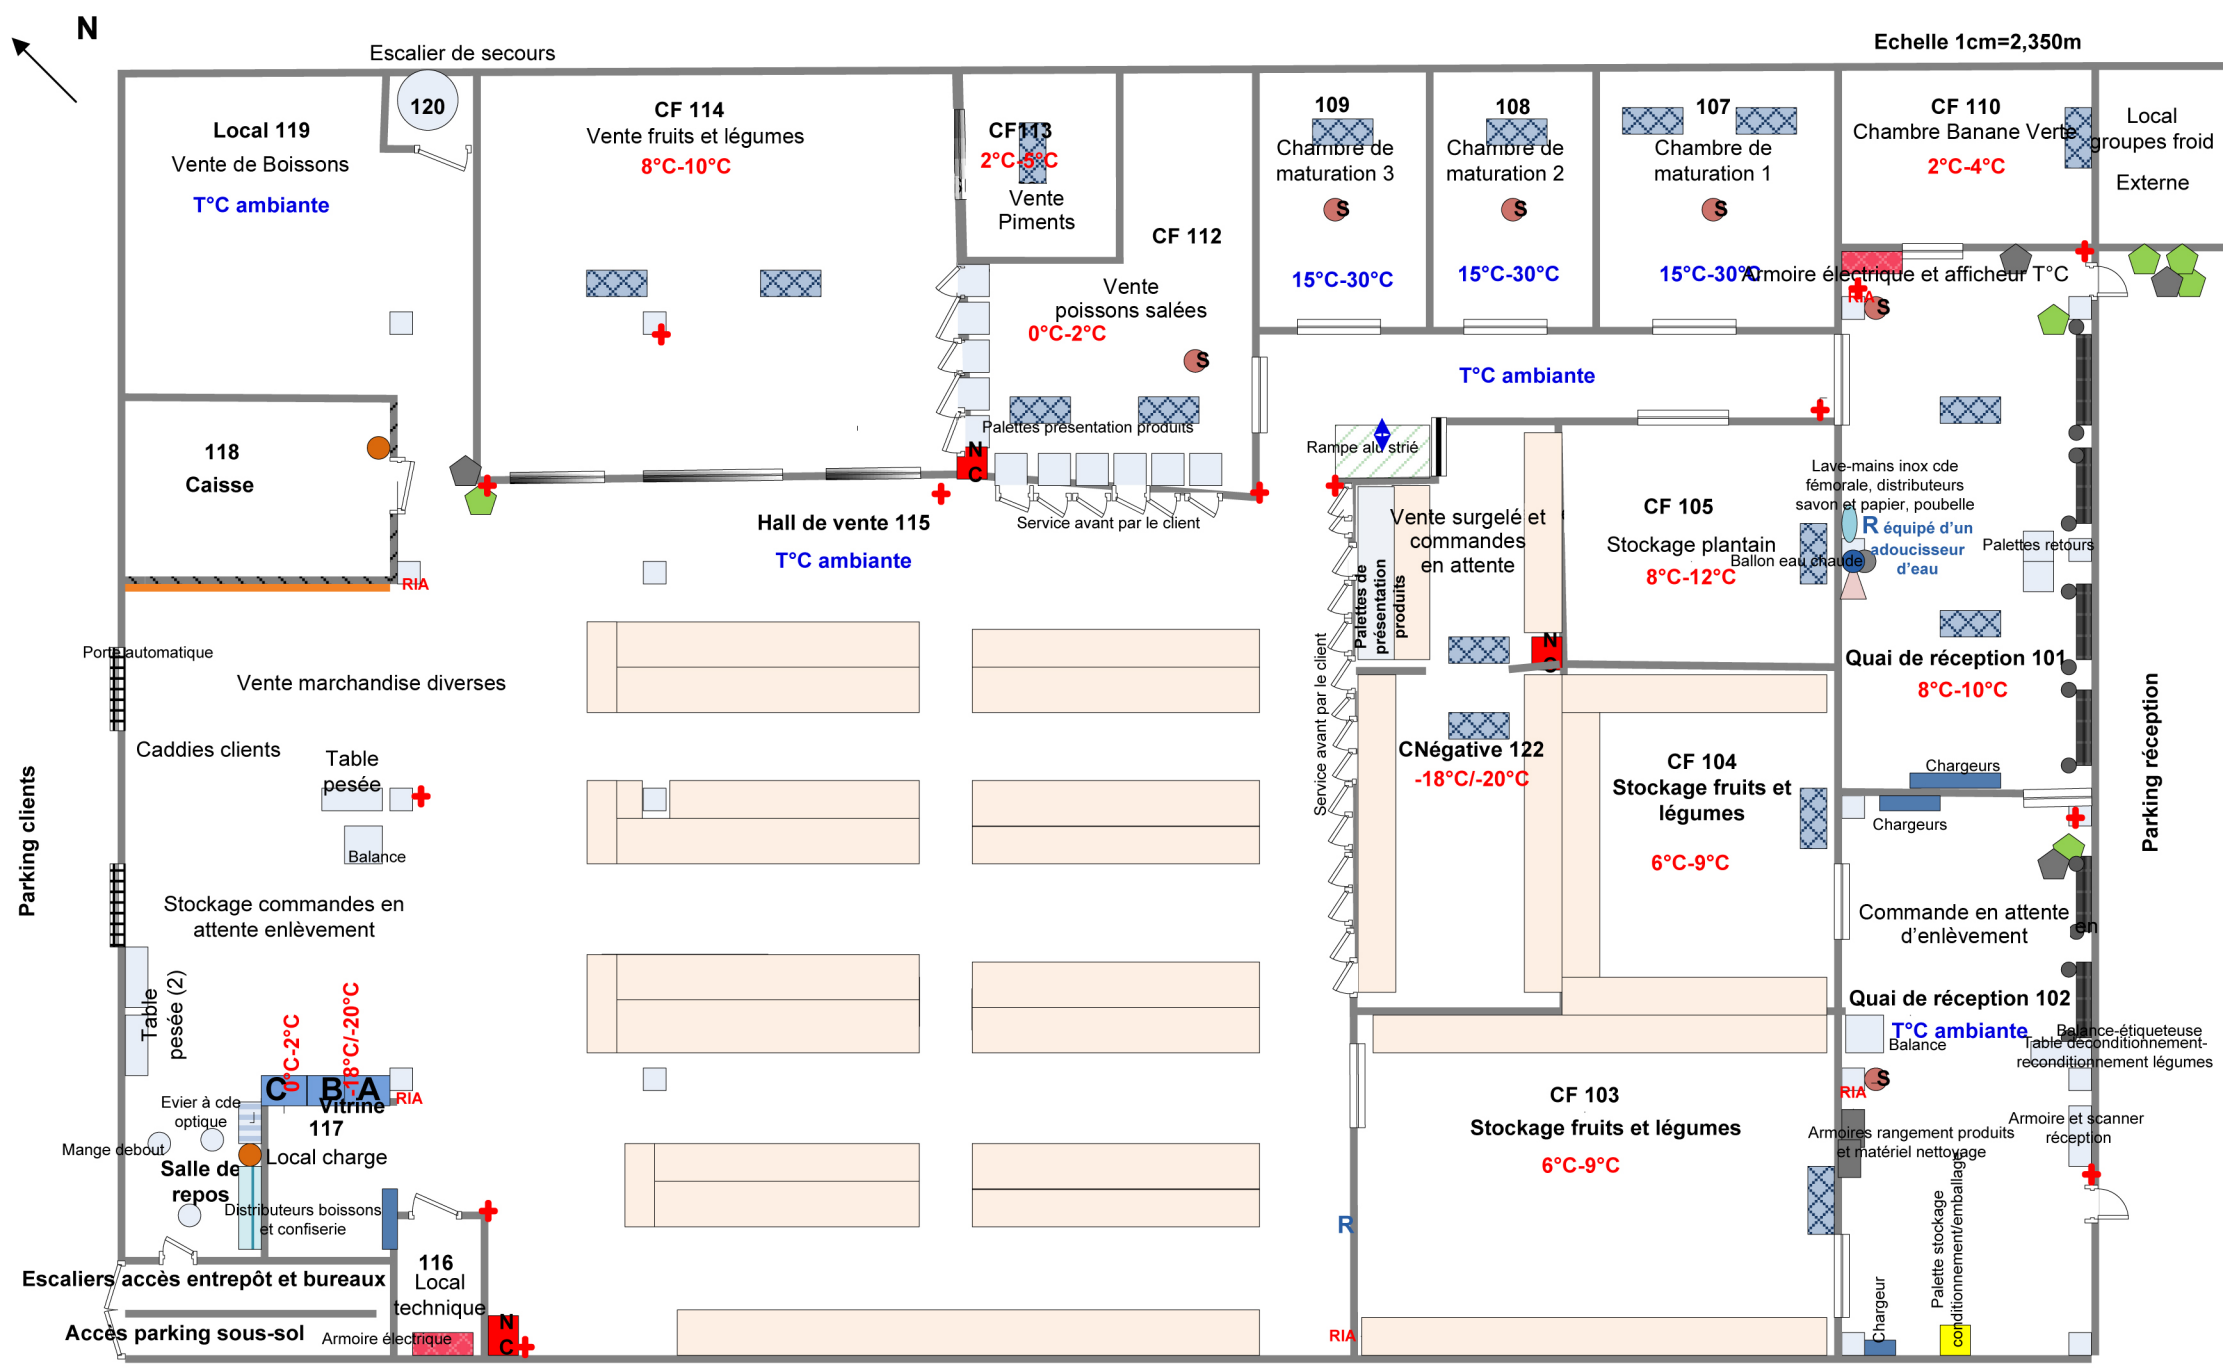

STÉ TROPIC ISLAND
BÂTIMENT F5C
13, AVENUE DE NORMANDIE – PLA CP50151
94597 RUNGIS CEDEX
Février 2016