


Bd CIRCULAIRE



- VOIES ENGIS
- VOIES ECHELLES
- POTEAUX INCENDIE
- EU - RESEAU EXISTANT
- EU - PROJET
- EV - PROJET
- EP - RESEAU EXISTANT
- EP - PROJET
- EAU EXISTANT
- EAU - PROJET
- CHAUFFAGE - PROJET
- SPRINKLEURS - PROJET
- ELECTRICITE EXISTANT
- ELECTRICITE - PROJET

POTEAU INCENDIE
CRÉÉ Ø 100

POTEAU INCENDIE
CRÉÉ Ø 100

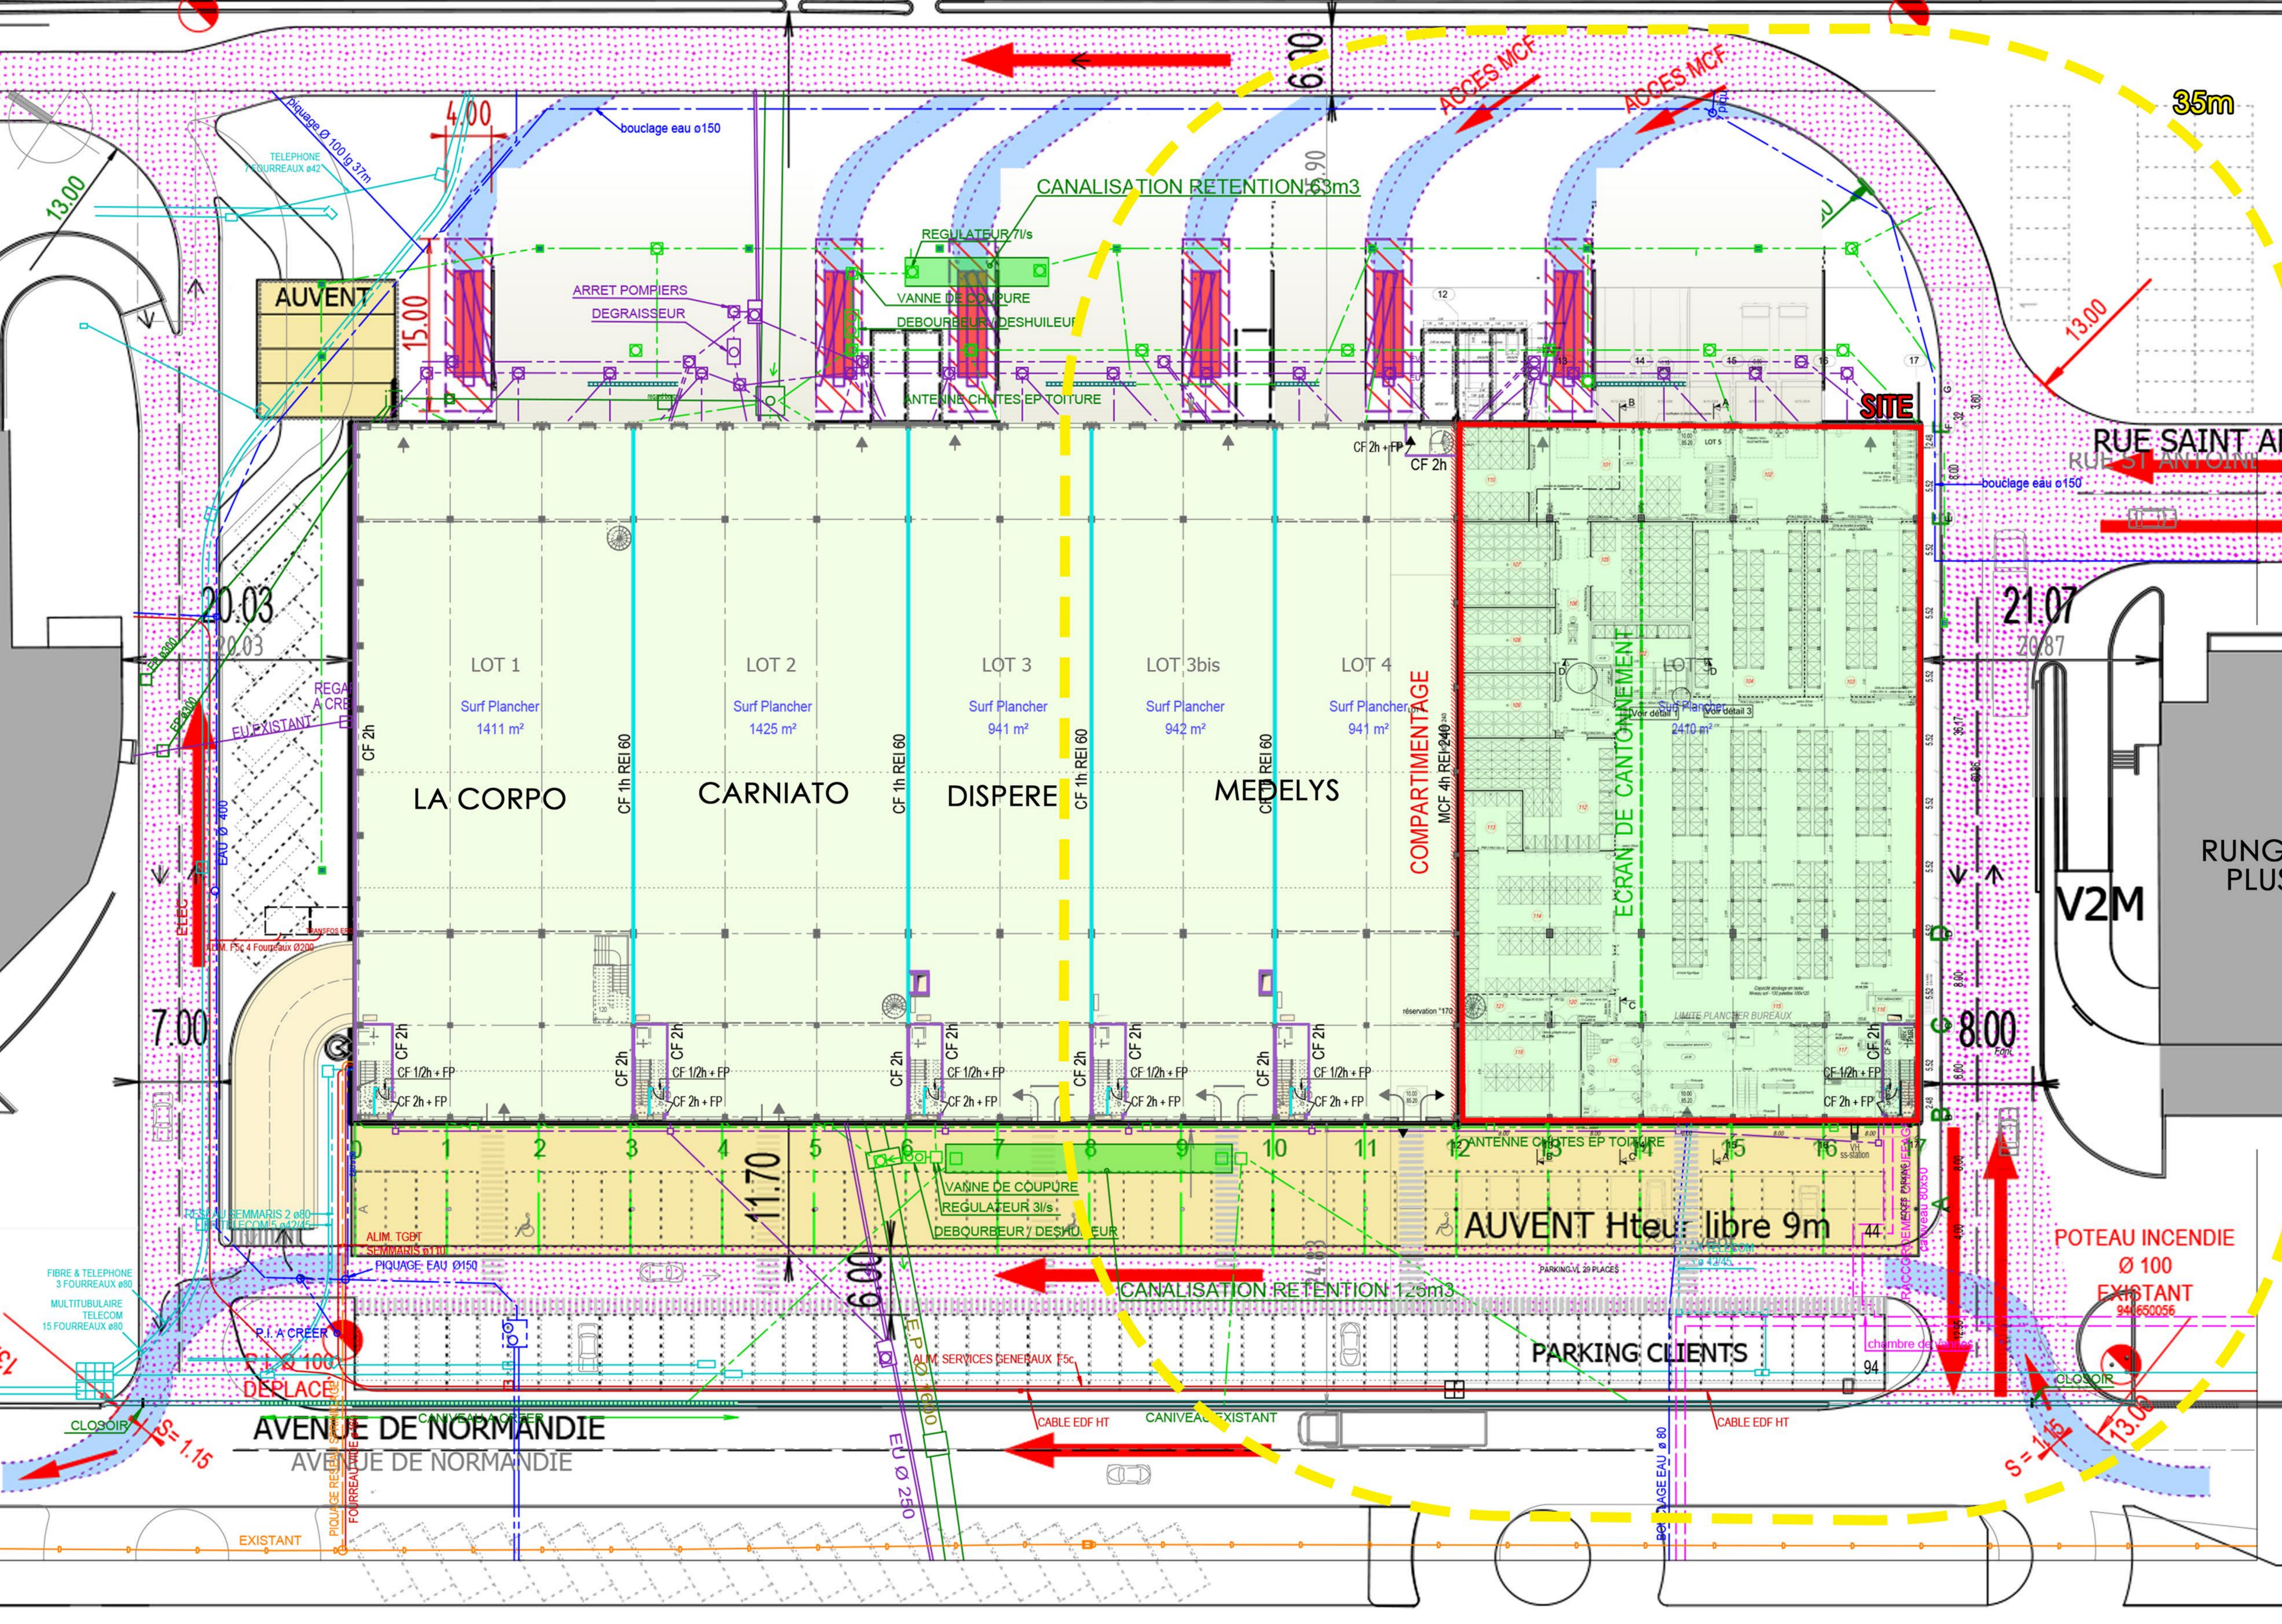

RUE SAINT ANTOINE

RUNGIS PLUS

V2M
PORCGROS



MIN de Rungis 13 Avenue de Normandie, Batiment F5c - CP 50151, 94597 RUNGIS CEDEX
Tél : 01 56 70 08 68 Fax : 01 49 79 02 07

Commune de Rungis -94
Murisserie de fruits et légumes
Avenue de Normandie

PLAN D'ENSEMBLE



59, avenue de Marinville
94100 St Maur des Fossés
Tél : 01 48 89 67 38 - Fax : 01 48 89 84 74